


ΣΥΓΚΡΟΤΗΜΑ 3 ΚΑΤΟΙΚΙΩΝ ΣΤΟΝ ΑΦΙΩΝΑ ΤΗΣ ΚΥΘΝΟΥ

09.04.2022

ΕΞΩΤΕΡΙΚΑ

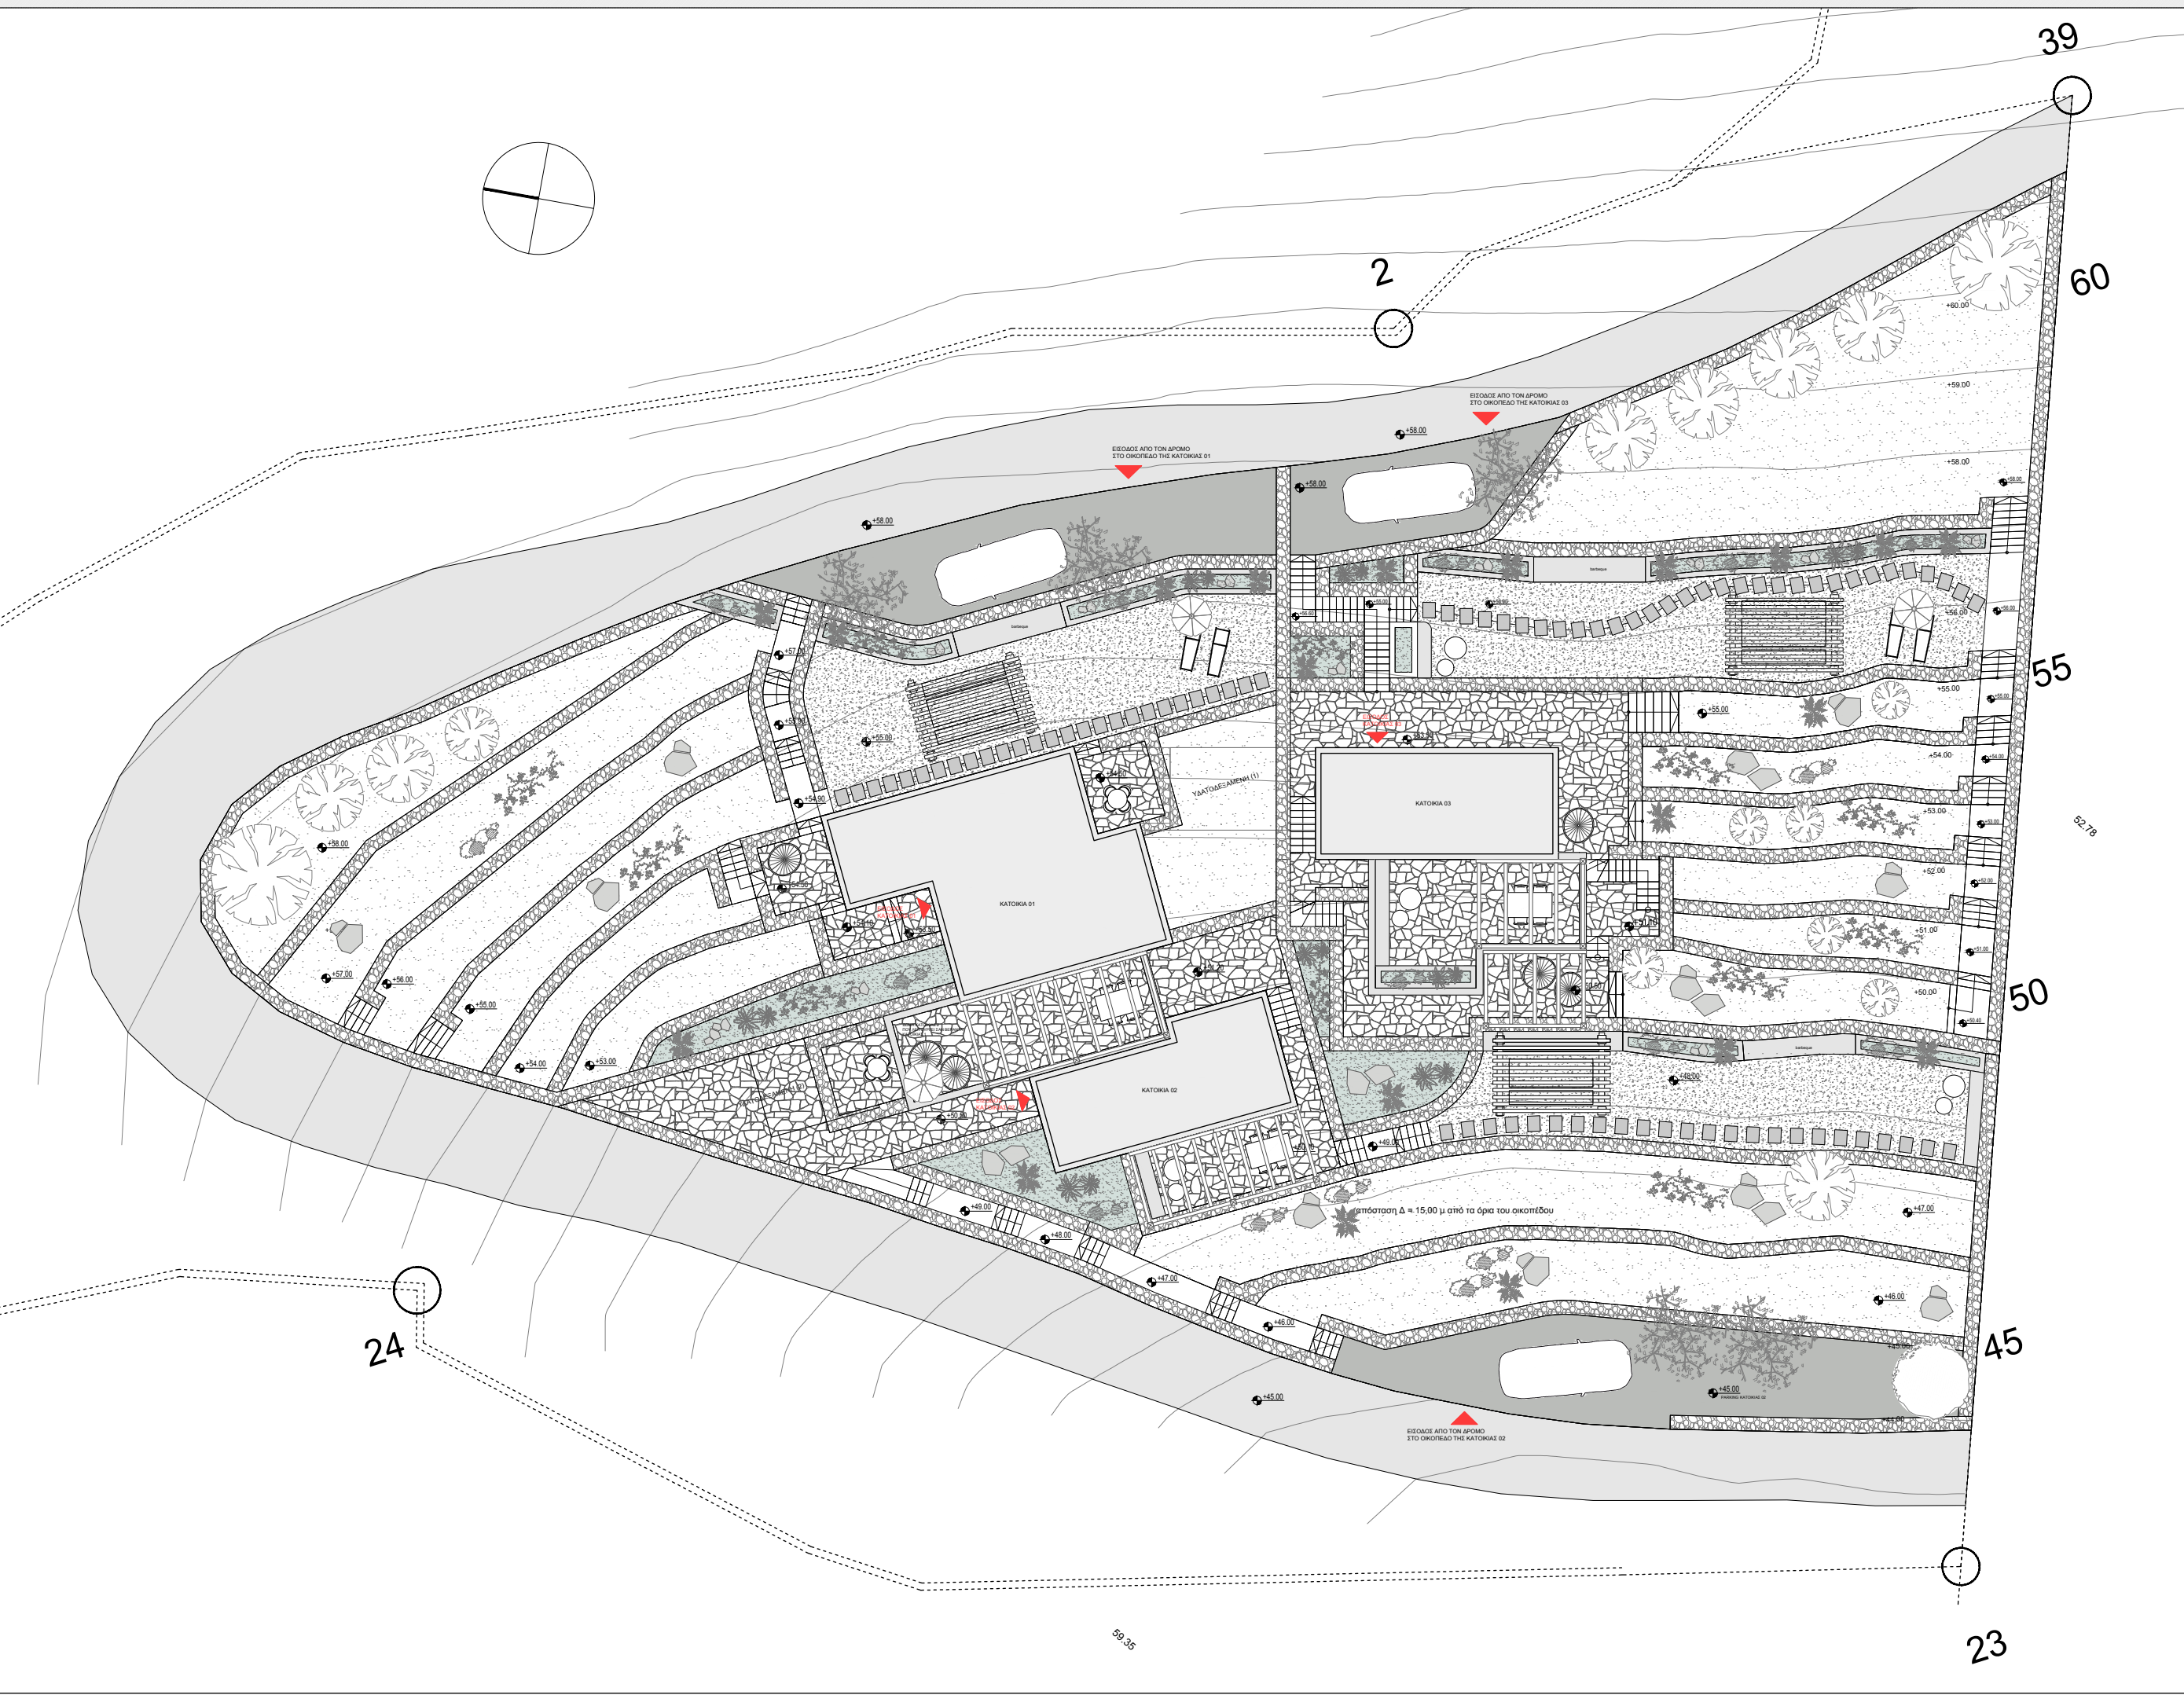

NSA

ΤΙΤΛΟΣ ΕΡΓΟΥ

Τρεις κατοικίες στον Αφίωνα, Κύθνου

ΘΕΣΗ ΕΡΓΟΥ

ΑΦΙΩΝΑΣ, ΚΥΘΝΟΣ

ΕΡΓΟΔΟΤΗΣ

ΓΙΑΝΝΗΣ ΒΑΣΑΛΟΣ

ΑΡΧΙΤΕΚΤΟΝΙΚΗ ΜΕΛΕΤΗ

POLISGRAM
Architecture Studio

ΚΛΙΜΑΚΑ ΣΧΕΔΙΟΥ

1:150

ΗΜΕΡΟΜΗΝΙΑ

12.03.2022

ΤΙΤΛΟΣ ΣΧΕΔΙΟΥ

ΔΙΑΜΟΡΦΩΣΗ ΠΕΡΙΒΑΛΛΟΝΤΑ ΧΩΡΟΥ

ΑΡΙΘΜΟΣ ΣΧΕΔΙΟΥ

A002

ΠΑΡΑΤΗΡΗΣΕΙΣ

ΥΠΟΜΝΗΜΑ

- Δαπεδόστρωση πλάκα καρύστου ακαν.
- Χαλί
- Χώμα - φυσικό έδαφος
- Φύτευση σε παρτέρια
- Άσφαλτος















ΕΣΩΤΕΡΙΚΑ ΚΑΤΟΙΚΙΑΣ 01

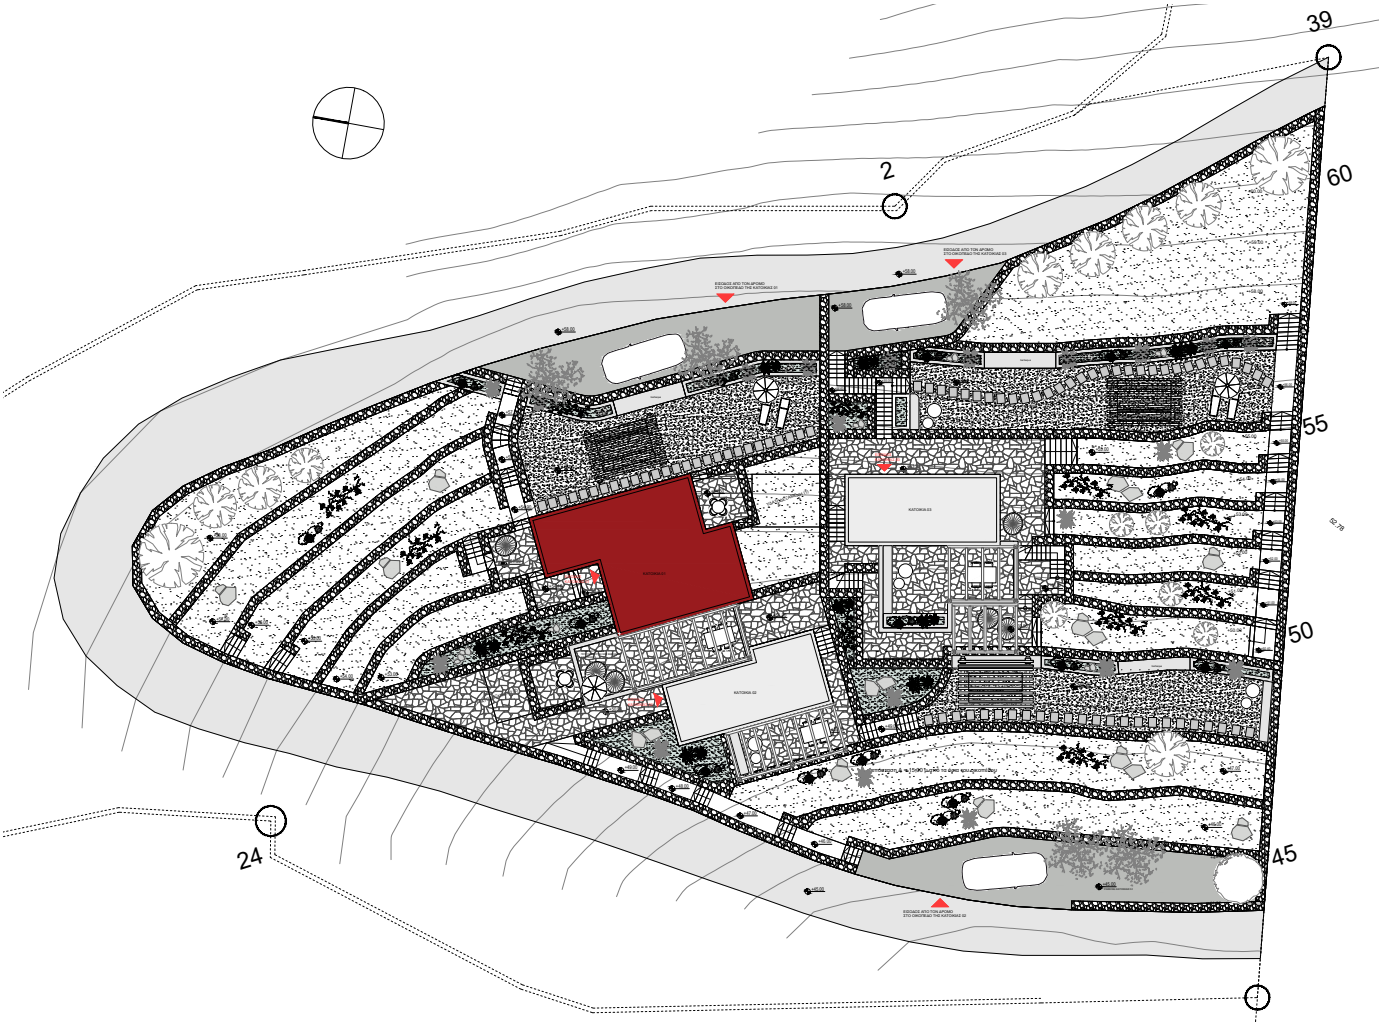

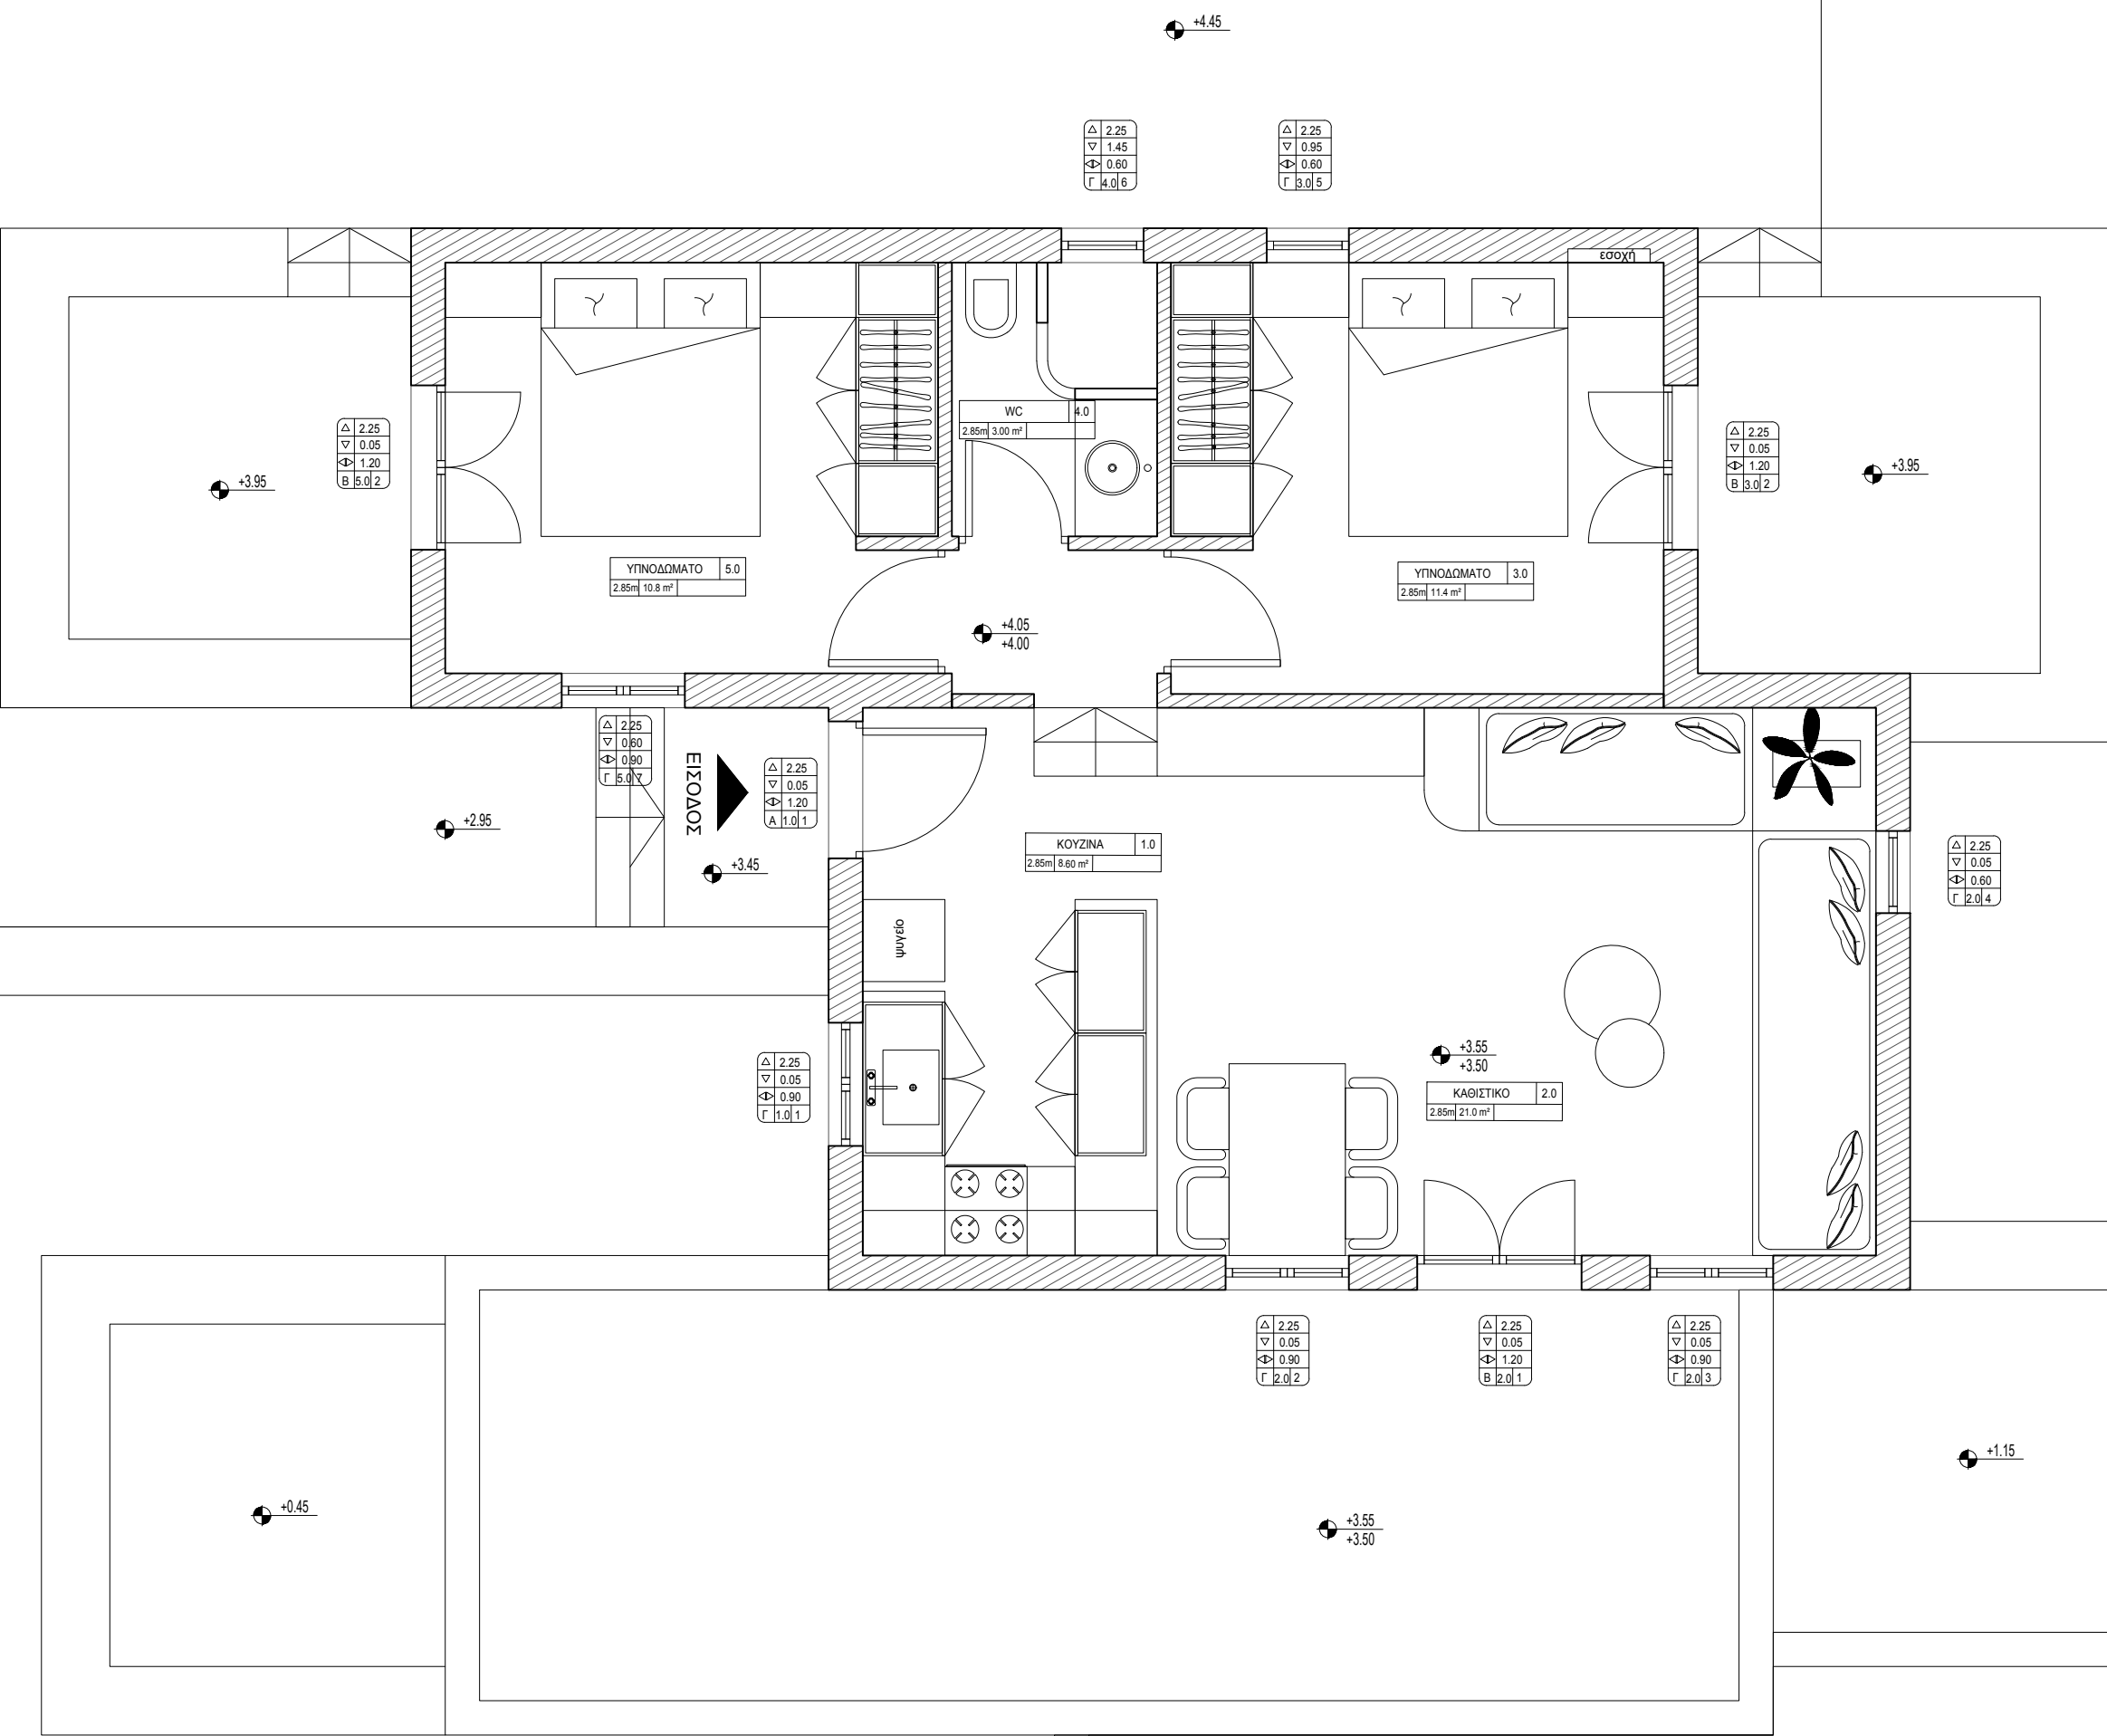

ΑΠΟΨΗ ΚΑΘΙΣΤΙΚΟΥ 01



ΑΠΟΨΗ ΚΑΘΙΣΤΙΚΟΥ 02



ΑΠΟΨΗ ΤΡΑΠΕΖΑΡΙΑΣ



ΑΠΟΨΗ ΚΟΥΖΙΝΑΣ 01



ΑΠΟΨΗ ΚΟΥΖΙΝΑΣ 02



ΑΠΟΨΗ ΚΟΥΖΙΝΑΣ 03



ΑΠΟΨΗ ΥΠΝΟΔΩΜΑΤΙΟΥ-A 01



ΑΠΟΨΗ ΥΠΝΟΔΩΜΑΤΙΟΥ-A 02



ΑΠΟΨΗ ΥΠΝΟΔΩΜΑΤΙΟΥ-Α 03



ΑΠΟΨΗ ΥΠΝΟΔΩΜΑΤΙΟΥ-B 01



ΑΠΟΨΗ ΥΠΝΟΔΩΜΑΤΙΟΥ-B 02




ΑΠΟΨΗ ΜΠΑΝΙΟΥ 01




ΑΠΟΨΗ ΜΠΑΝΙΟΥ 02



ΕΣΩΤΕΡΙΚΑ ΚΑΤΟΙΚΙΑΣ 02

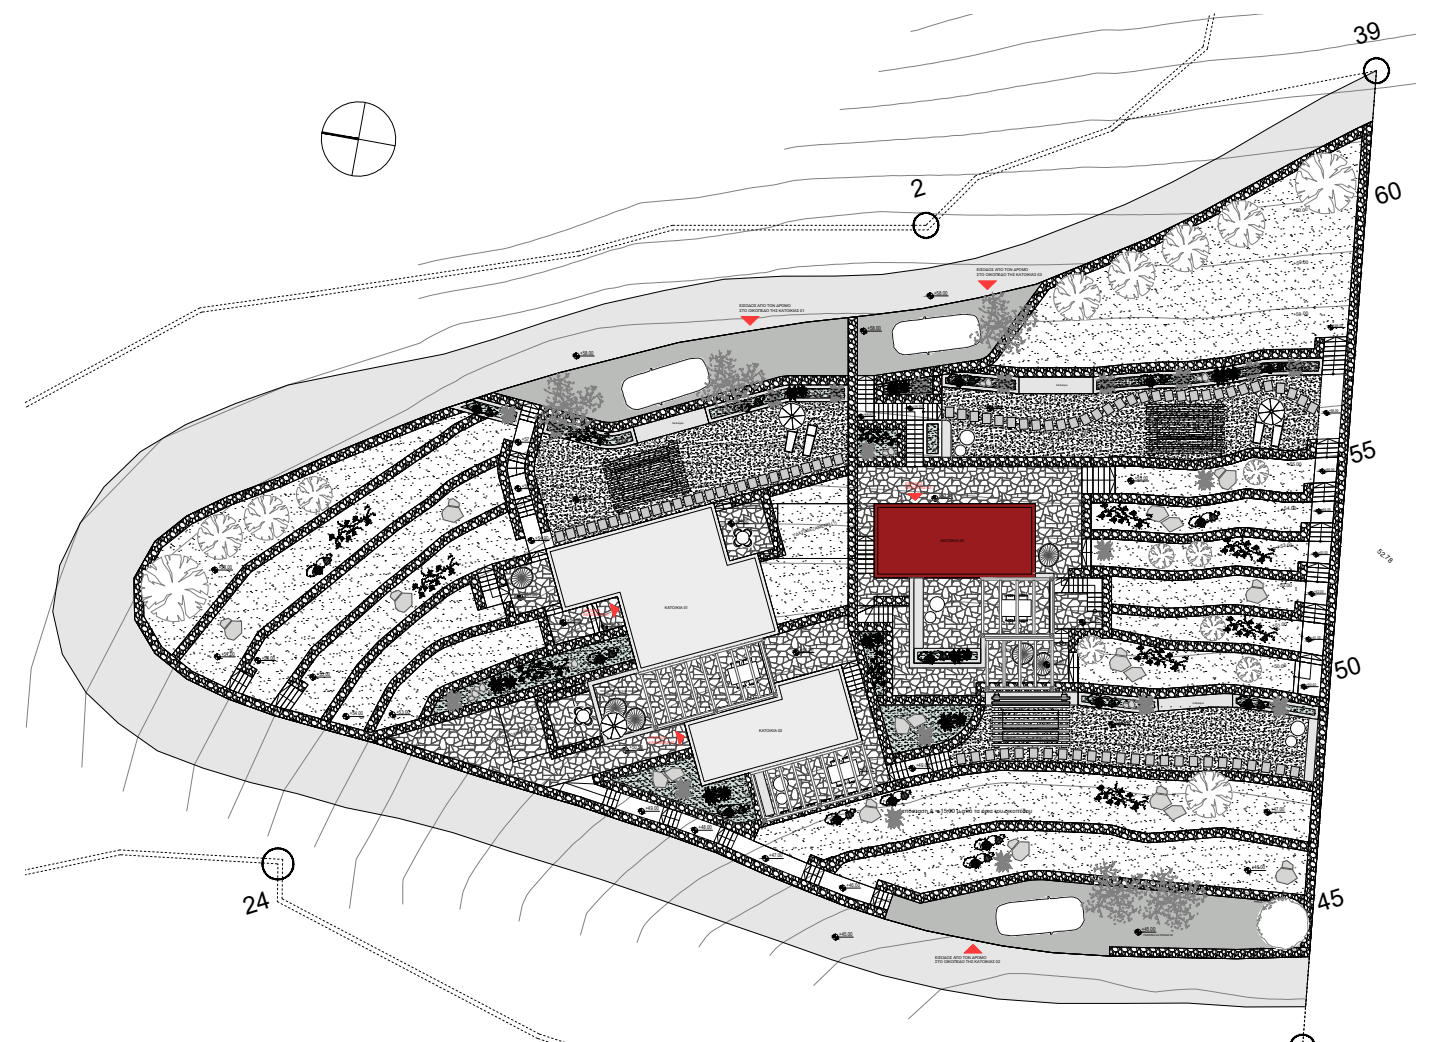

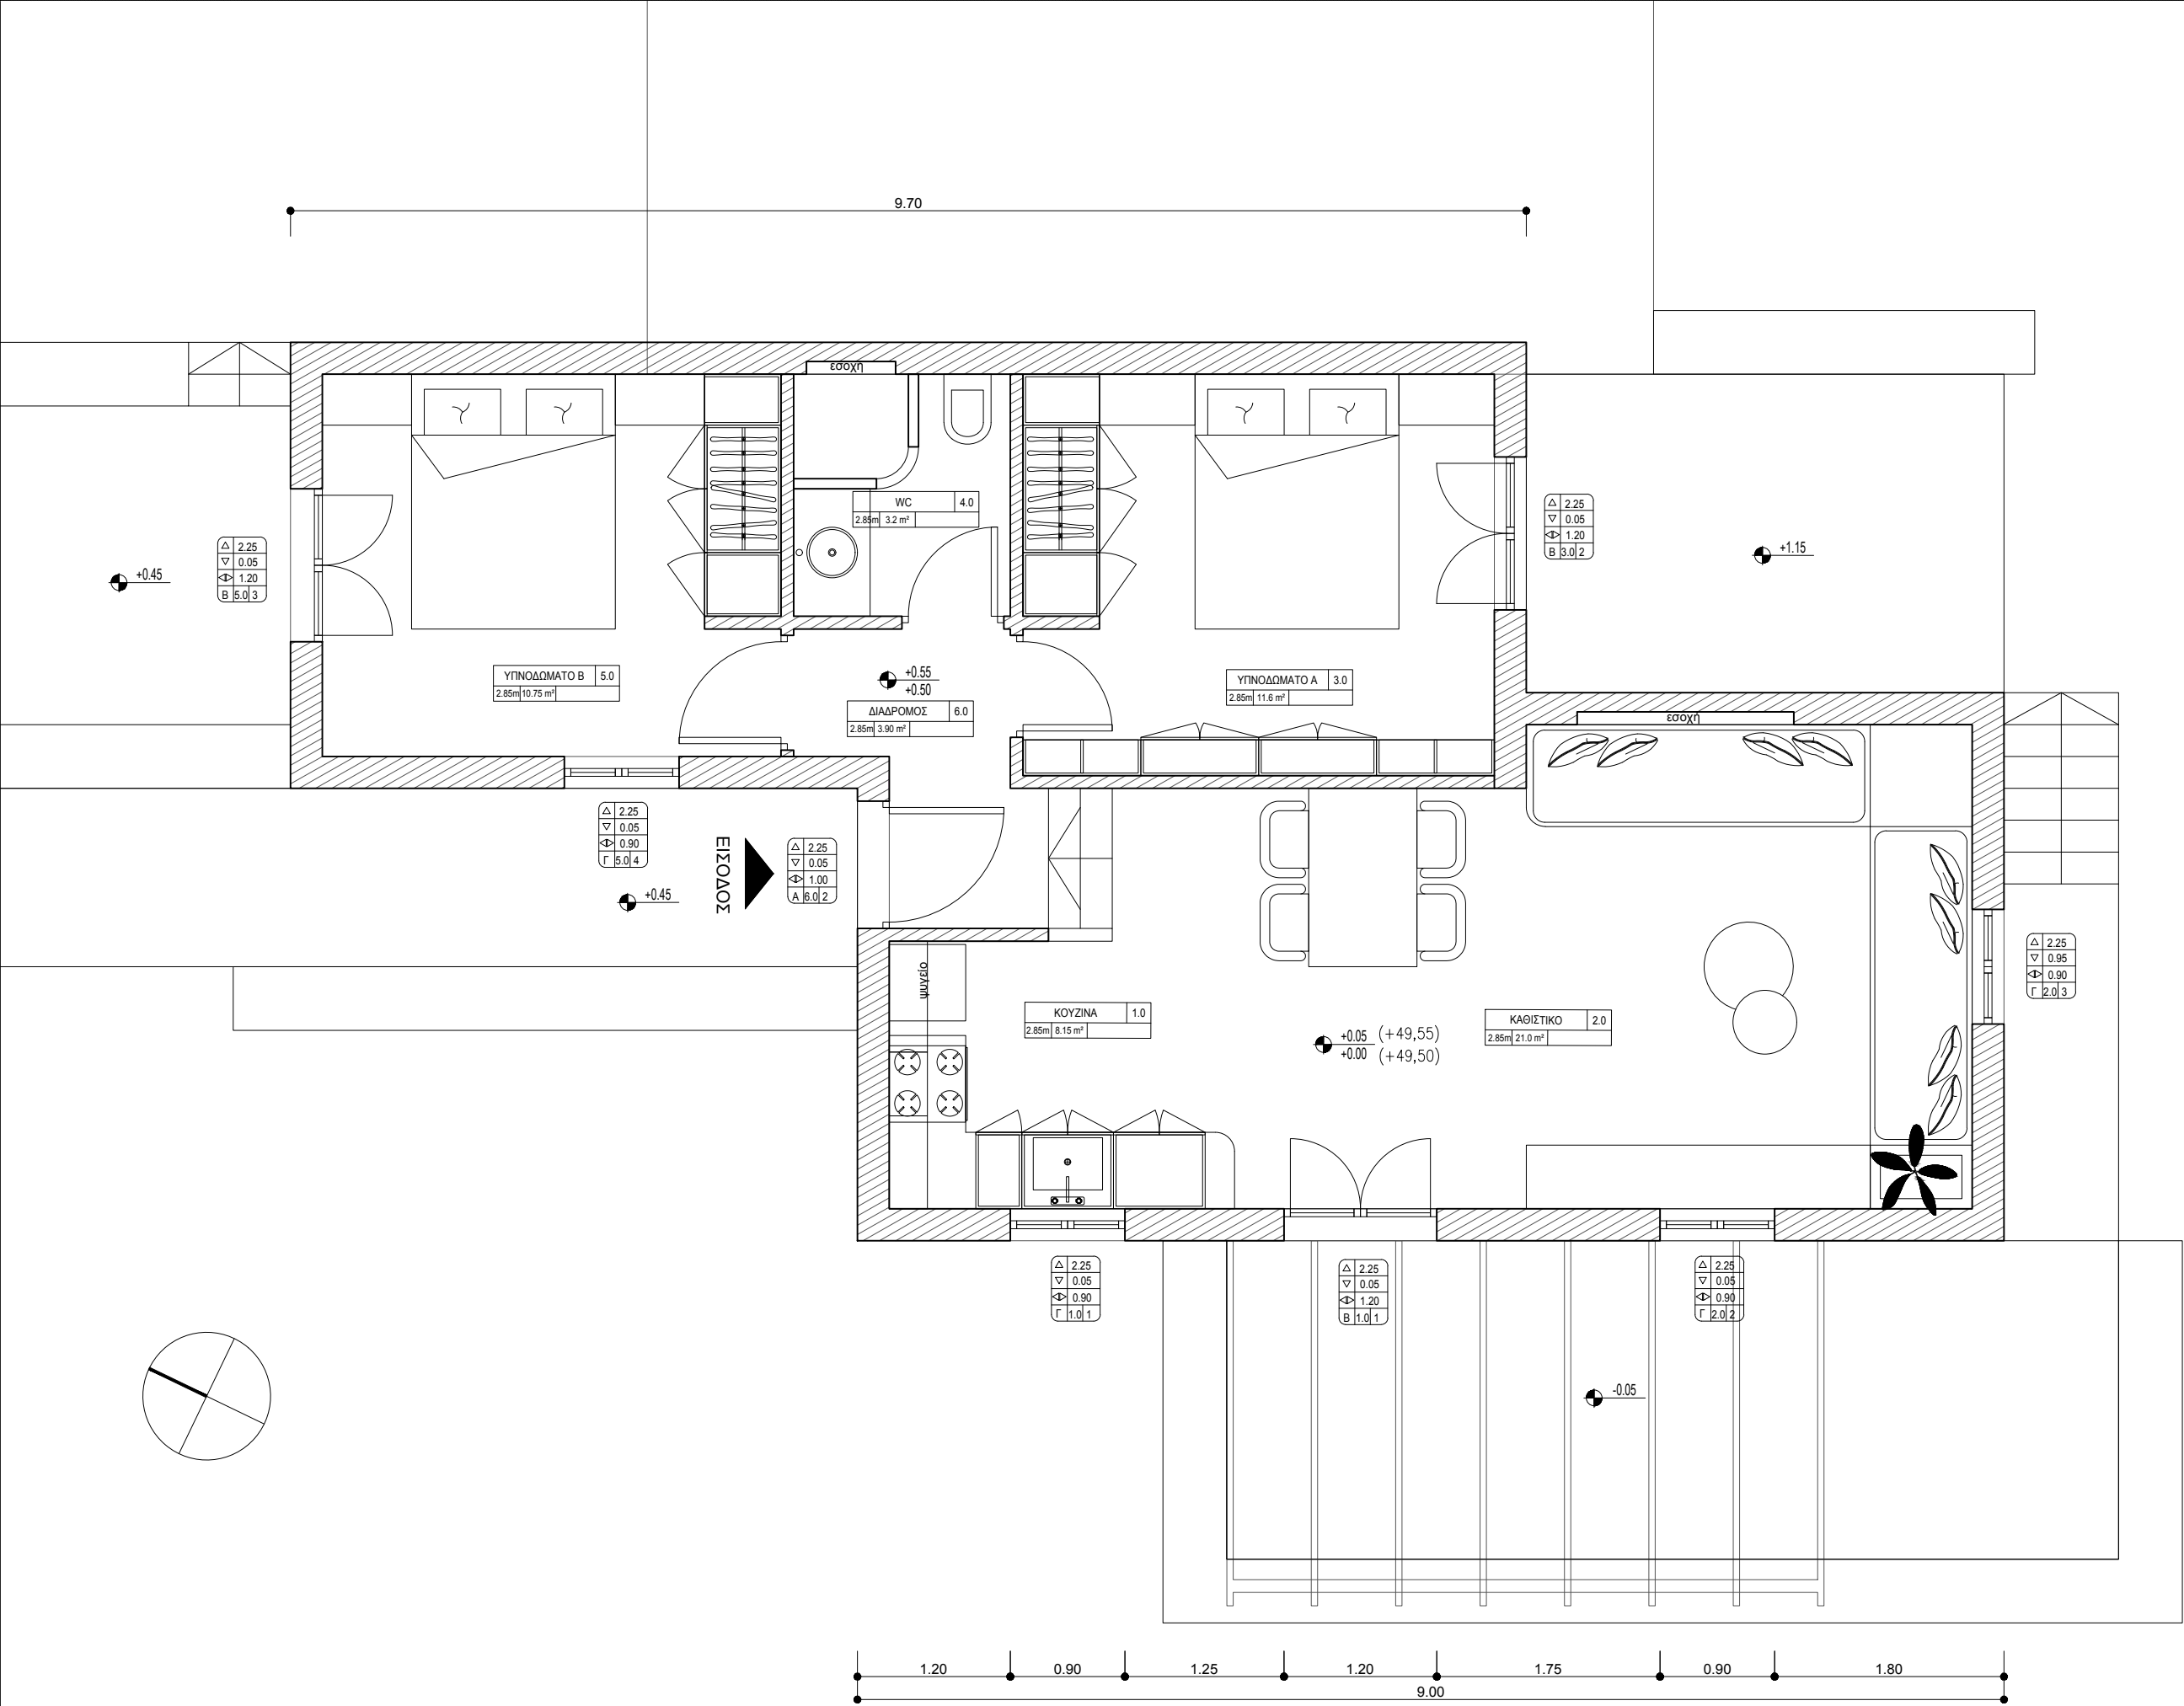

ΑΠΟΨΗ ΜΠΑΝΙΟΥ 01



ΑΠΟΨΗ ΚΑΘΙΣΤΙΚΟΥ 02



ΑΠΟΨΗ ΤΡΑΠΕΖΑΡΙΑΣ



ΑΠΟΨΗ ΚΟΥΖΙΝΑΣ 01



ΑΠΟΨΗ ΚΟΥΖΙΝΑΣ 02



ΑΠΟΨΗ ΥΠΝΟΔΩΜΑΤΙΟΥ-Α 01



ΑΠΟΨΗ ΥΠΝΟΔΩΜΑΤΙΟΥ-A 02



ΑΠΟΨΗ ΥΠΝΟΔΩΜΑΤΙΟΥ-Β 01



ΑΠΟΨΗ ΥΠΝΟΔΩΜΑΤΙΟΥ-B 02



ΑΠΟΨΗ ΥΠΝΟΔΩΜΑΤΙΟΥ-Β 03




ΑΠΟΨΗ ΜΠΑΝΙΟΥ 01





ΑΠΟΨΗ ΜΠΑΝΙΟΥ 02



ΕΣΩΤΕΡΙΚΑ ΚΑΤΟΙΚΙΑΣ 03

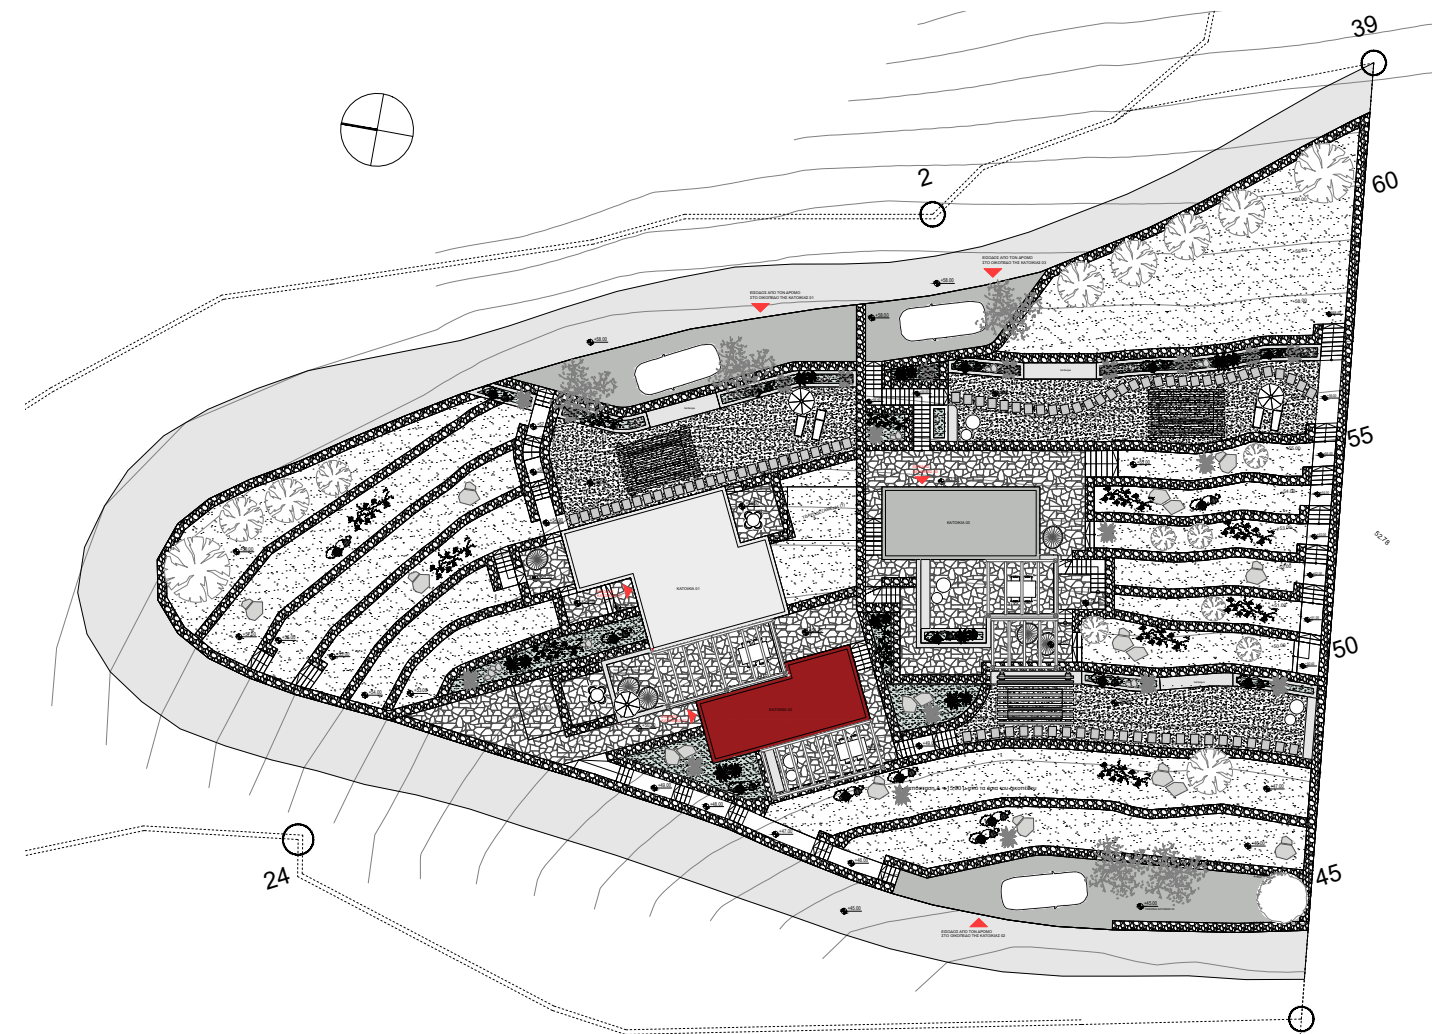

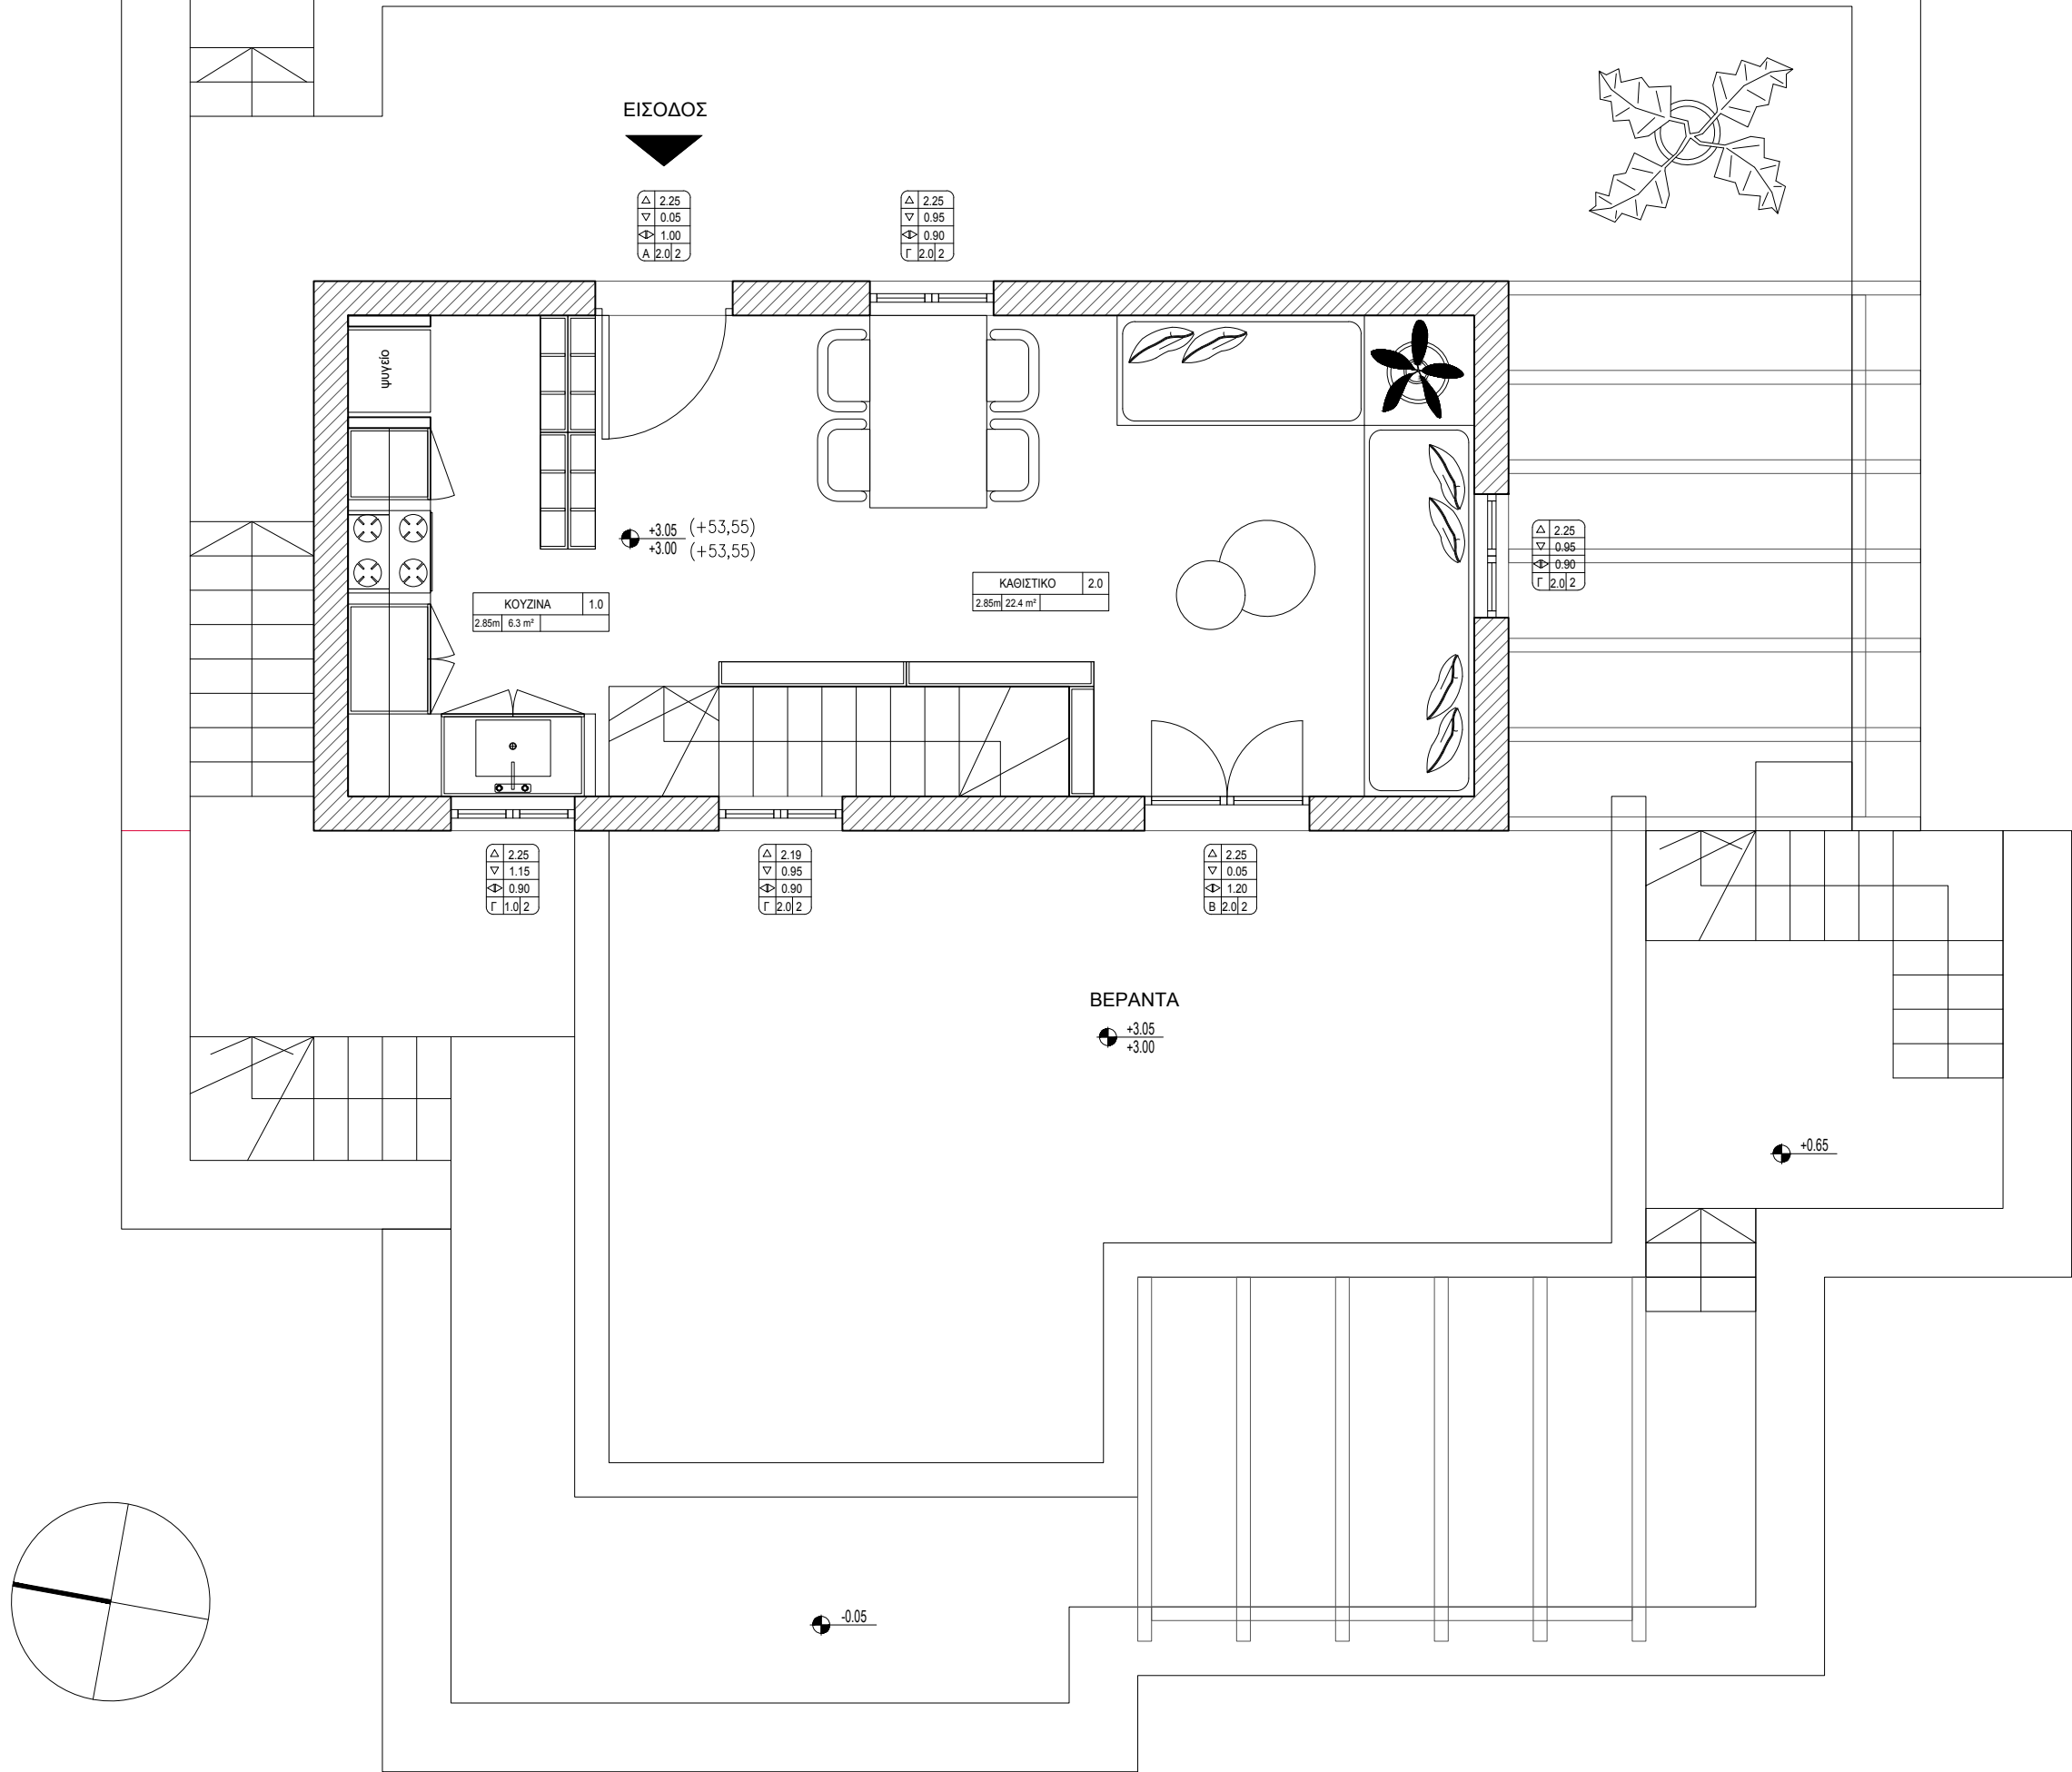

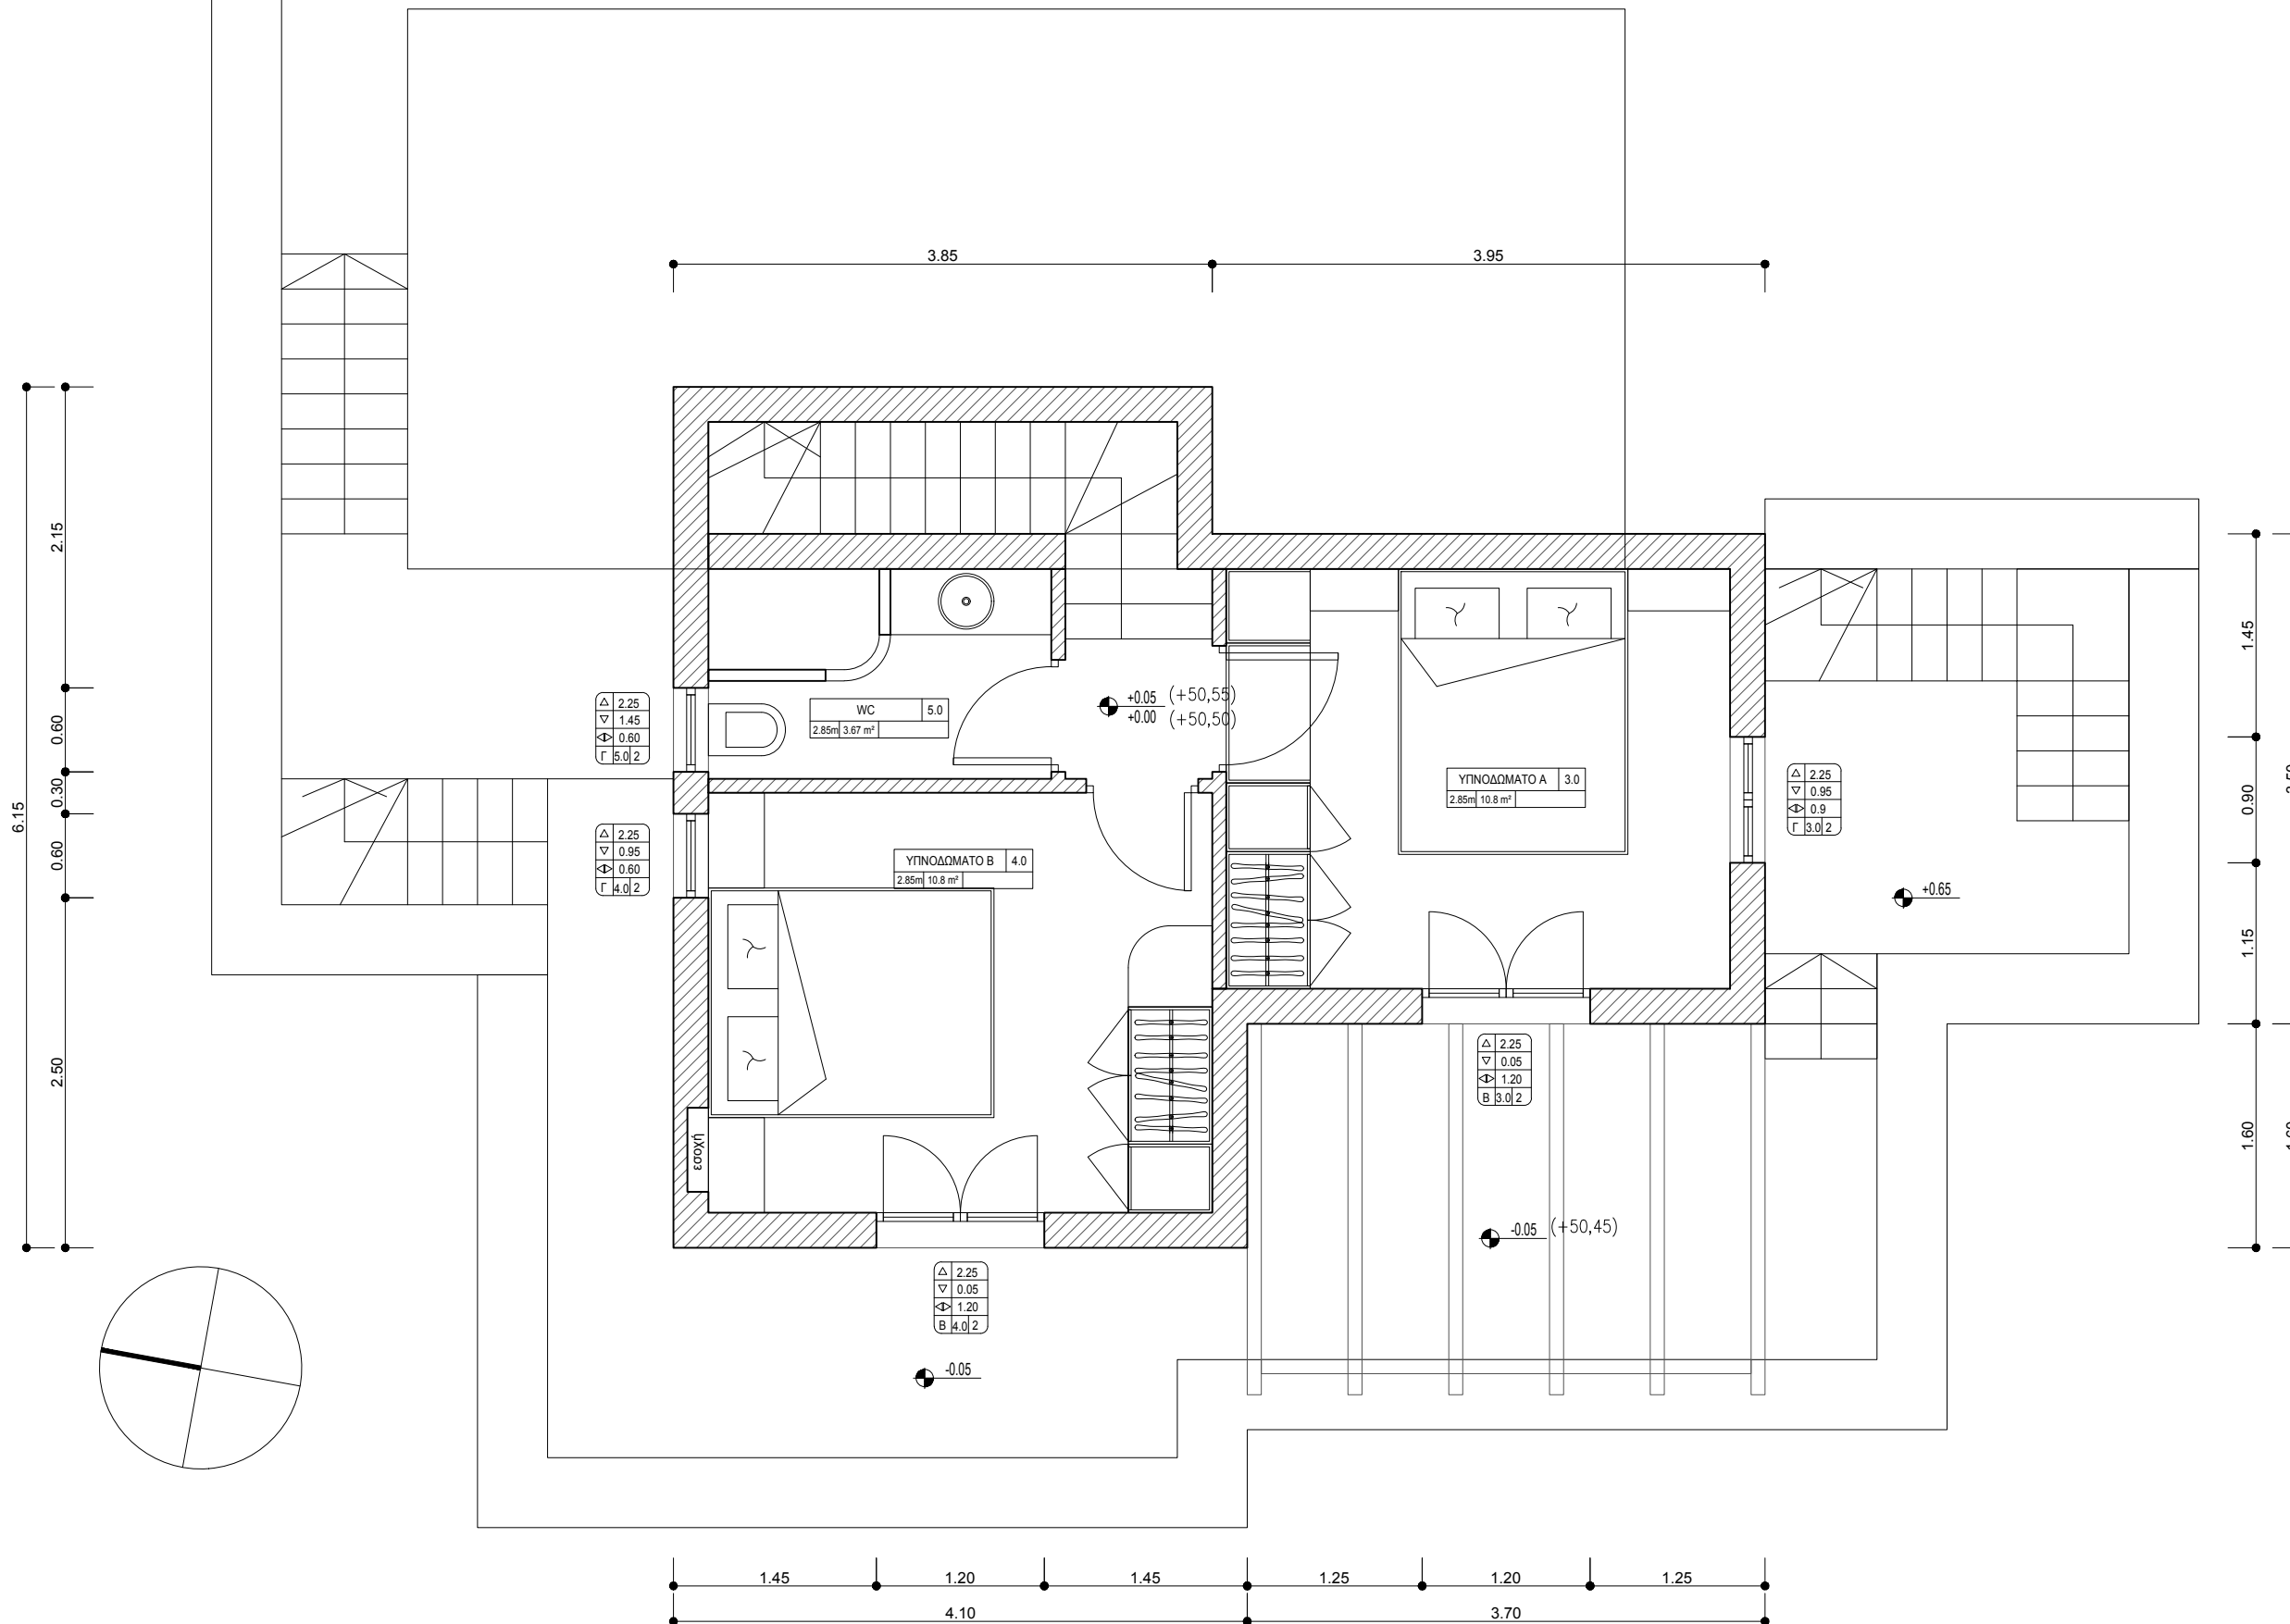

ΑΠΟΨΗ ΚΑΘΙΣΤΙΚΟΥ



ΑΠΟΨΗ ΚΟΥΖΙΝΑΣ



ΑΠΟΨΗ ΤΡΑΠΕΖΑΡΙΑΣ



ΑΠΟΨΗ ΣΚΑΛΑΣ



ΑΠΟΨΗ ΥΠΝΟΔΩΜΑΤΙΟΥ-Α 01



ΑΠΟΨΗ ΥΠΝΟΔΩΜΑΤΙΟΥ-A 02



ΑΠΟΨΗ ΥΠΝΟΔΩΜΑΤΙΟΥ-B 01



ΑΠΟΨΗ ΥΠΝΟΔΩΜΑΤΙΟΥ-B 02





Polisgram Architects

Louisa Vareli
Stella Papazoglou

Athens: Empedokleous 17, 11635
T1: 0030 2107525660
M1: 0030 6936649593

Thessaloniki: Egnatias 140, 54622
T2: 0030 2314024469
M2: 0030 6947825344

E: info@polisgram.gr
W: www.polisgram.gr